




Hall 22b

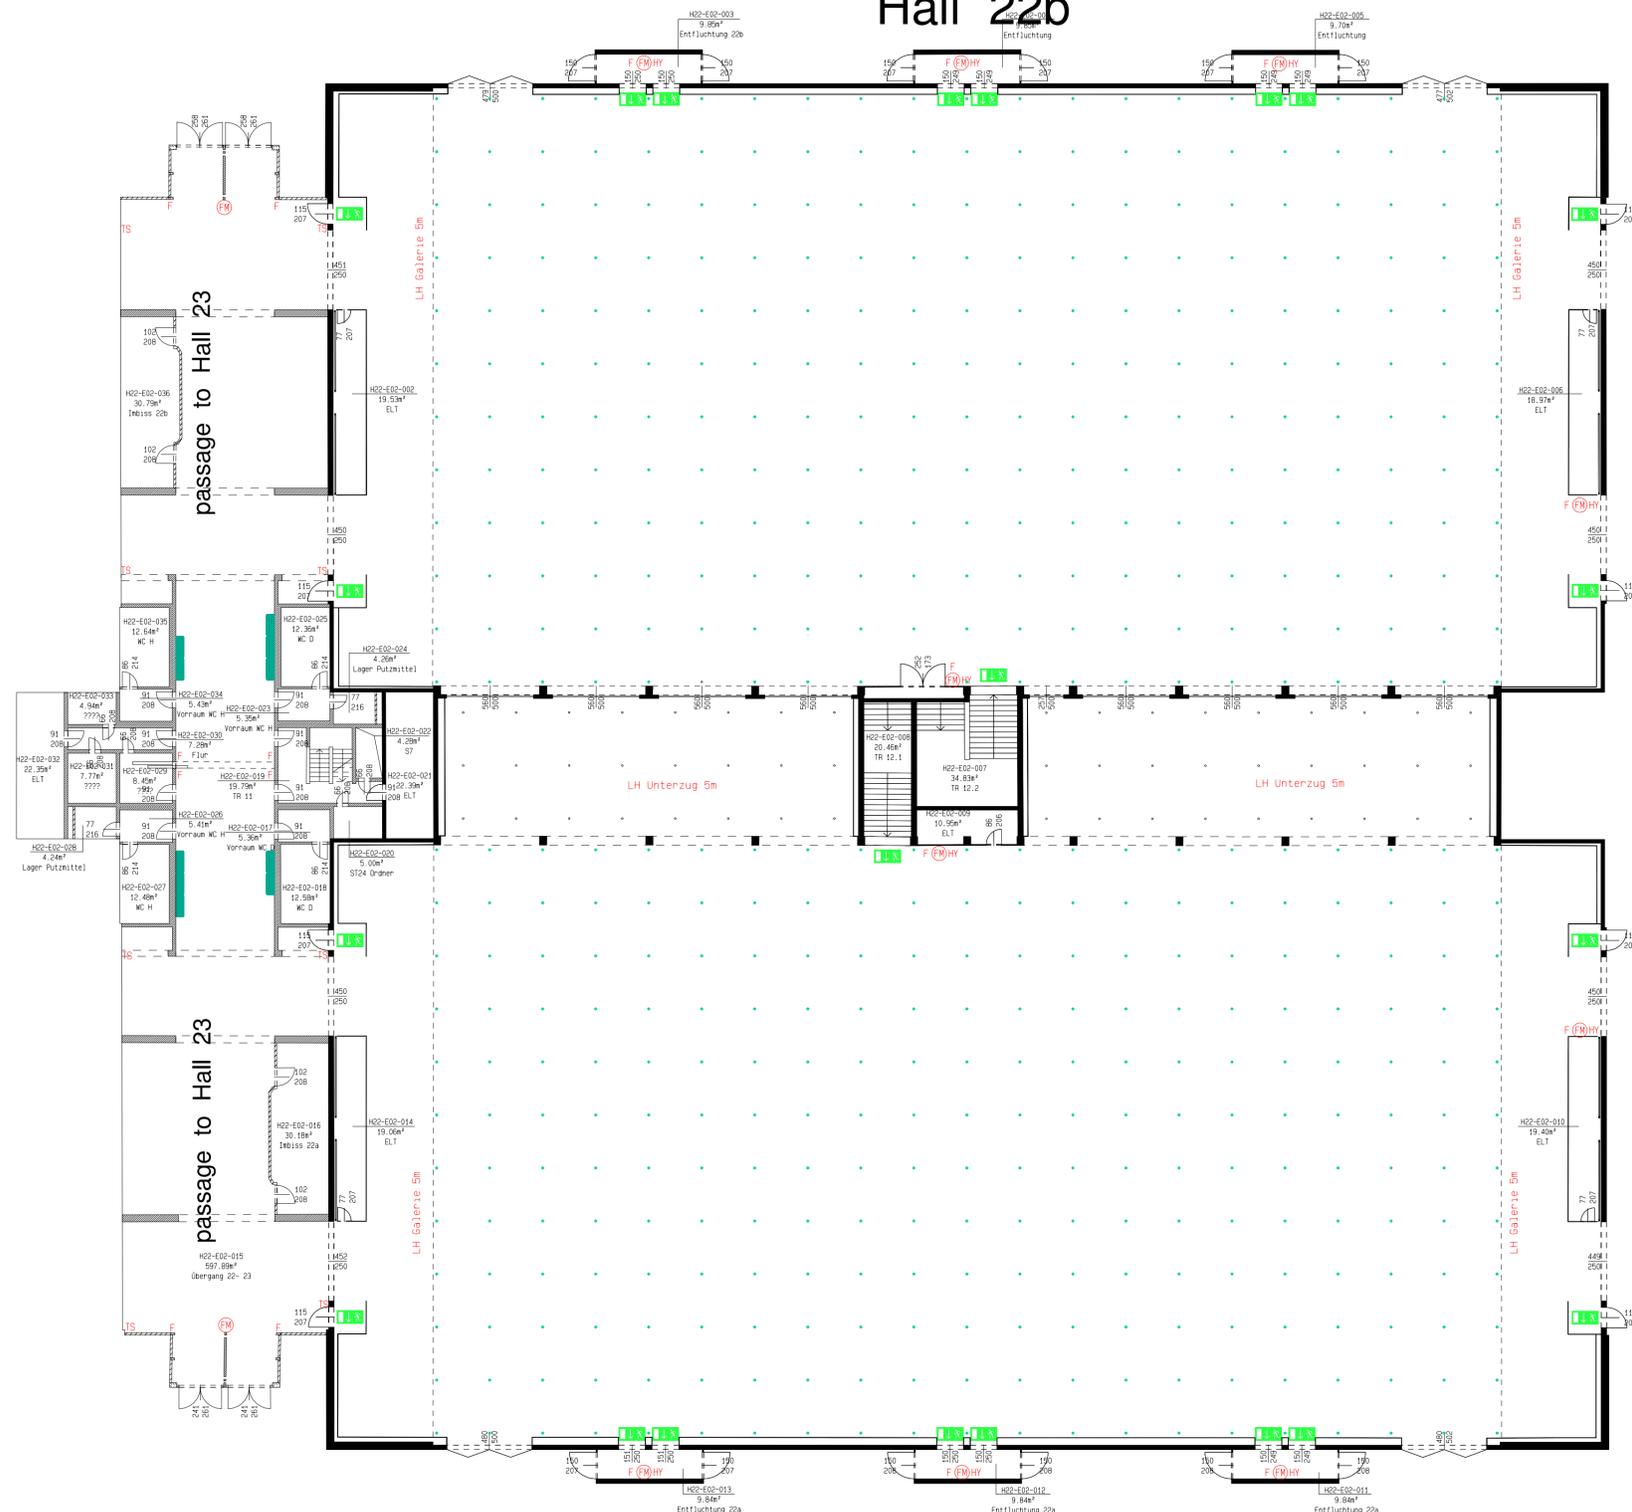


Hall 22a

passage to Hall 21

passage to Hall 21

Einzelheit Säule:

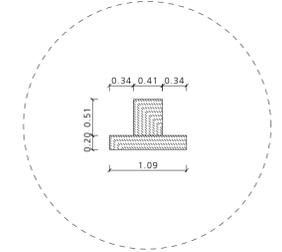

- Legende :**
- HY Hydrant
 - F Feuerlöscher
 - FM Feuermelder
 - ELT Elektrotechnik
 - Notausgang



Alle Maße sind vor Ort zu prüfen!

Messe Berlin		
Messe Berlin GmbH Messedamm 22 14055 Berlin		Telefon: +49 (0)30/3038-0 Telefax: +49 (0)30/3038-2325 E-Mail: central@messe-berlin.de
Veranstaltung : . .		
Zeitraum : . .		
Ort : Halle 22		
Planart/Plannummer : Grundriss		
Maßstab : 1:200		geändert : . .
erstellt :		Für die Messe Berlin geprüft und freigegeben: